


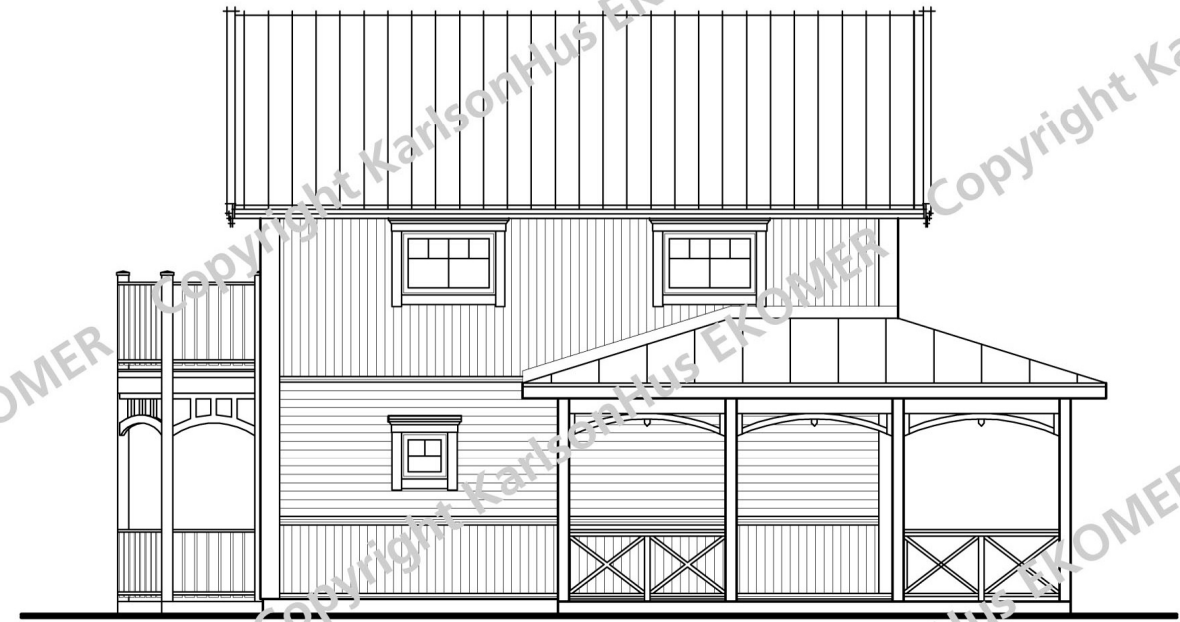

FASAD MOT



FASAD MOT



FASAD MOT



FASAD MOT



Tel. 0474-555 00

Fax. 0474-109 85

RITAD/KONSTR. AV
MA

DATUM
110505

SKALA
1:100

BET.	ANT.	ÄNDRINGEN AVSER	SIGN	DATUM

VITA HUSET

FASADER

PROJ.-NR

RITN.-NR


BET.

-


A11

-


DENNA RITNING ÄR INTE UTAN KARLSON HUSINDUSTRIER AB'S MEDGÅENDE KOPIERAS.
 FÖREVISAS FÖR BEJÄR UTLÄMNAS TILL OBEHÖRIGA PERSONER.

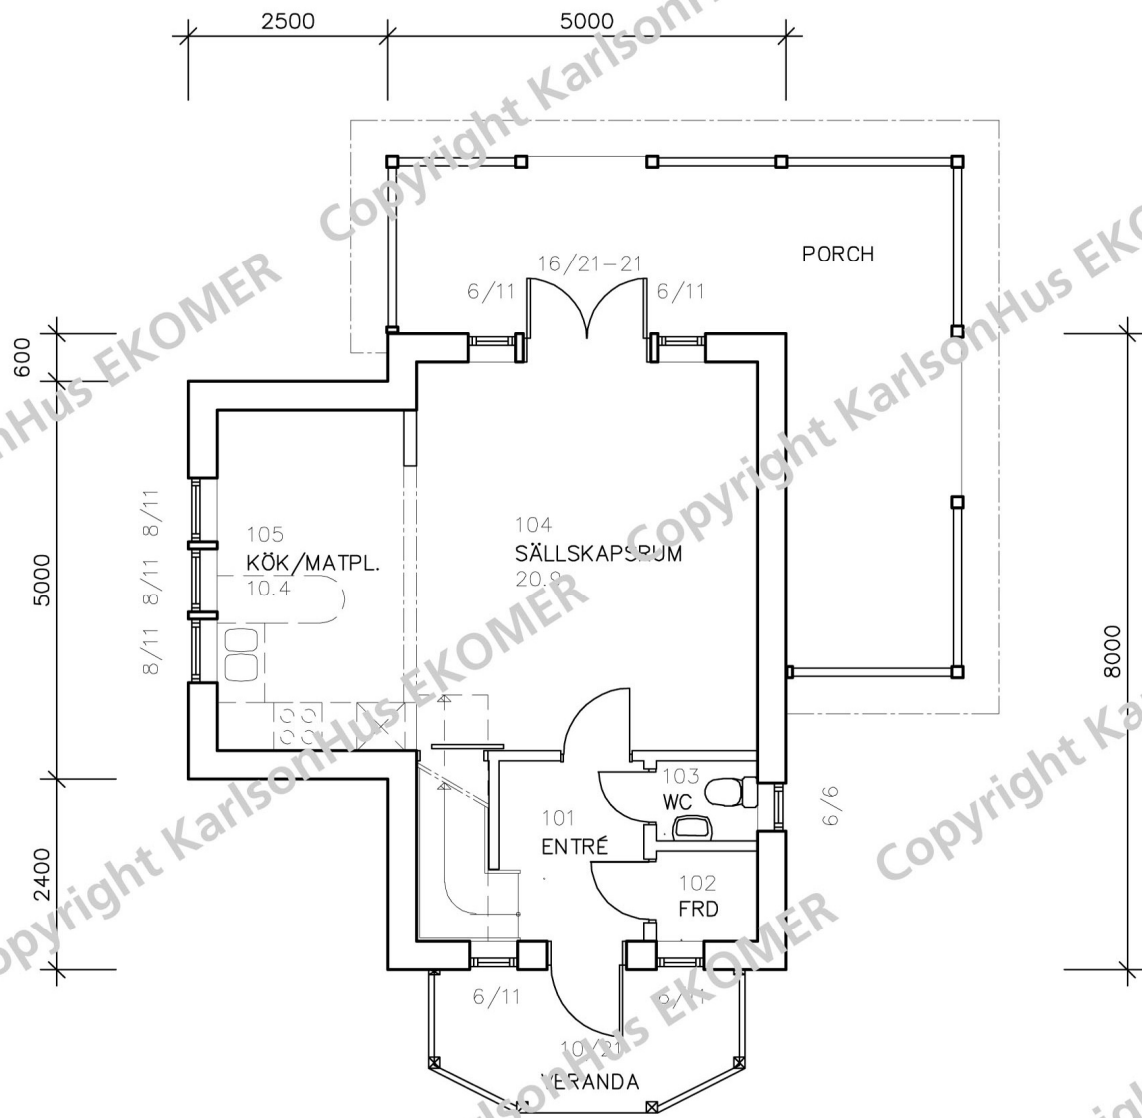

PLAN 1
41.8 m²

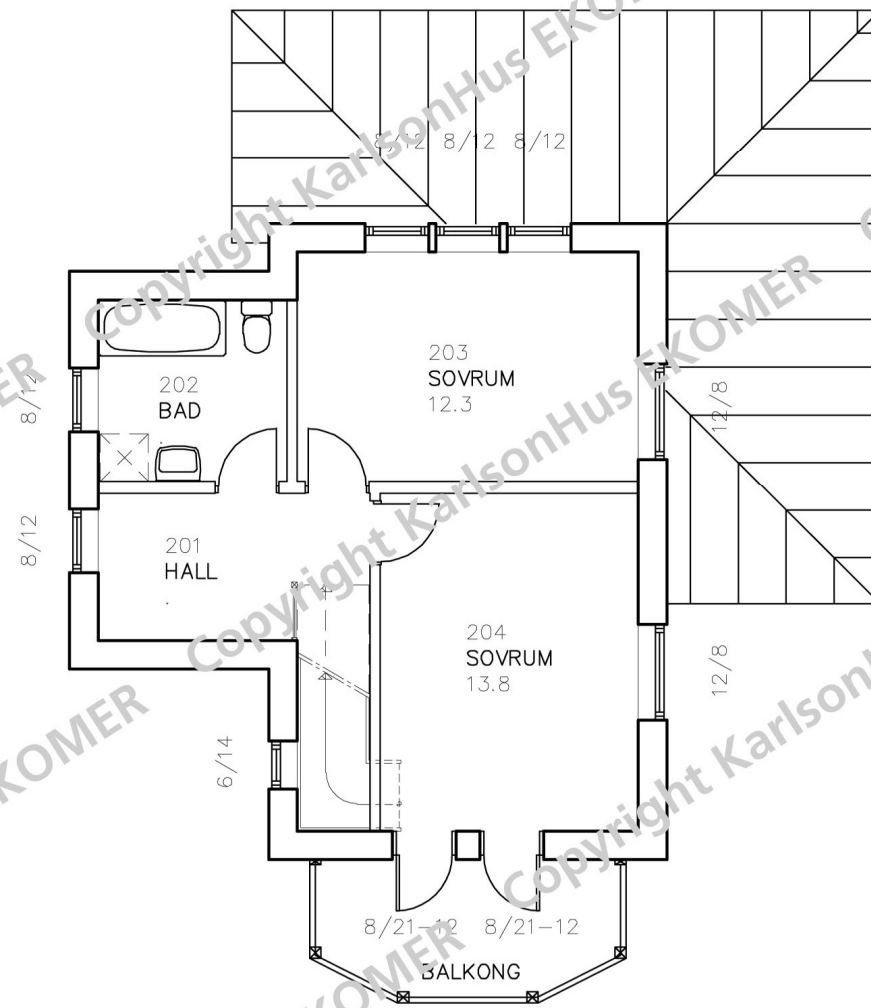

PLAN 2
41.8 m²

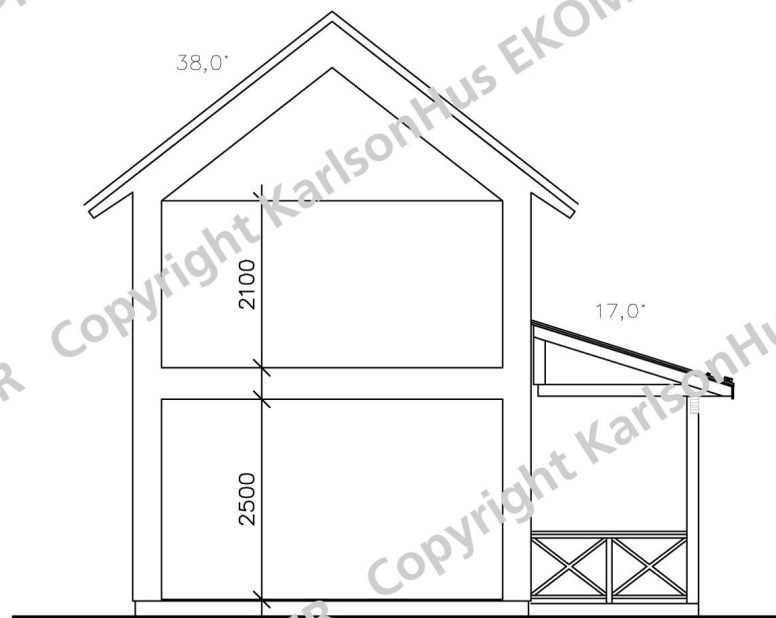

SEKTION



Tel. 0474-555 00

Fax. 0474-109 85

RITAD/KONSTR. AV
MA

DATUM
110505

SKALA
1:100

BET.	ANT.	ÄNDRINGEN AVSER	SIGN	DATUM

VITA HUSET

PLANER OCH SEKTION

PROJ.-NR

RITN.-NR

BET.

-

A10

-

DENNA RITNING ÄR INTE UTAN KARLSON HUSINDUSTRIER AB'S MEDGÅENDE KOPIERAS.
 FÖREVISAS FÖR BEJÄR UTÄMNAS TILL OBEHÖRIGA PERSONER.